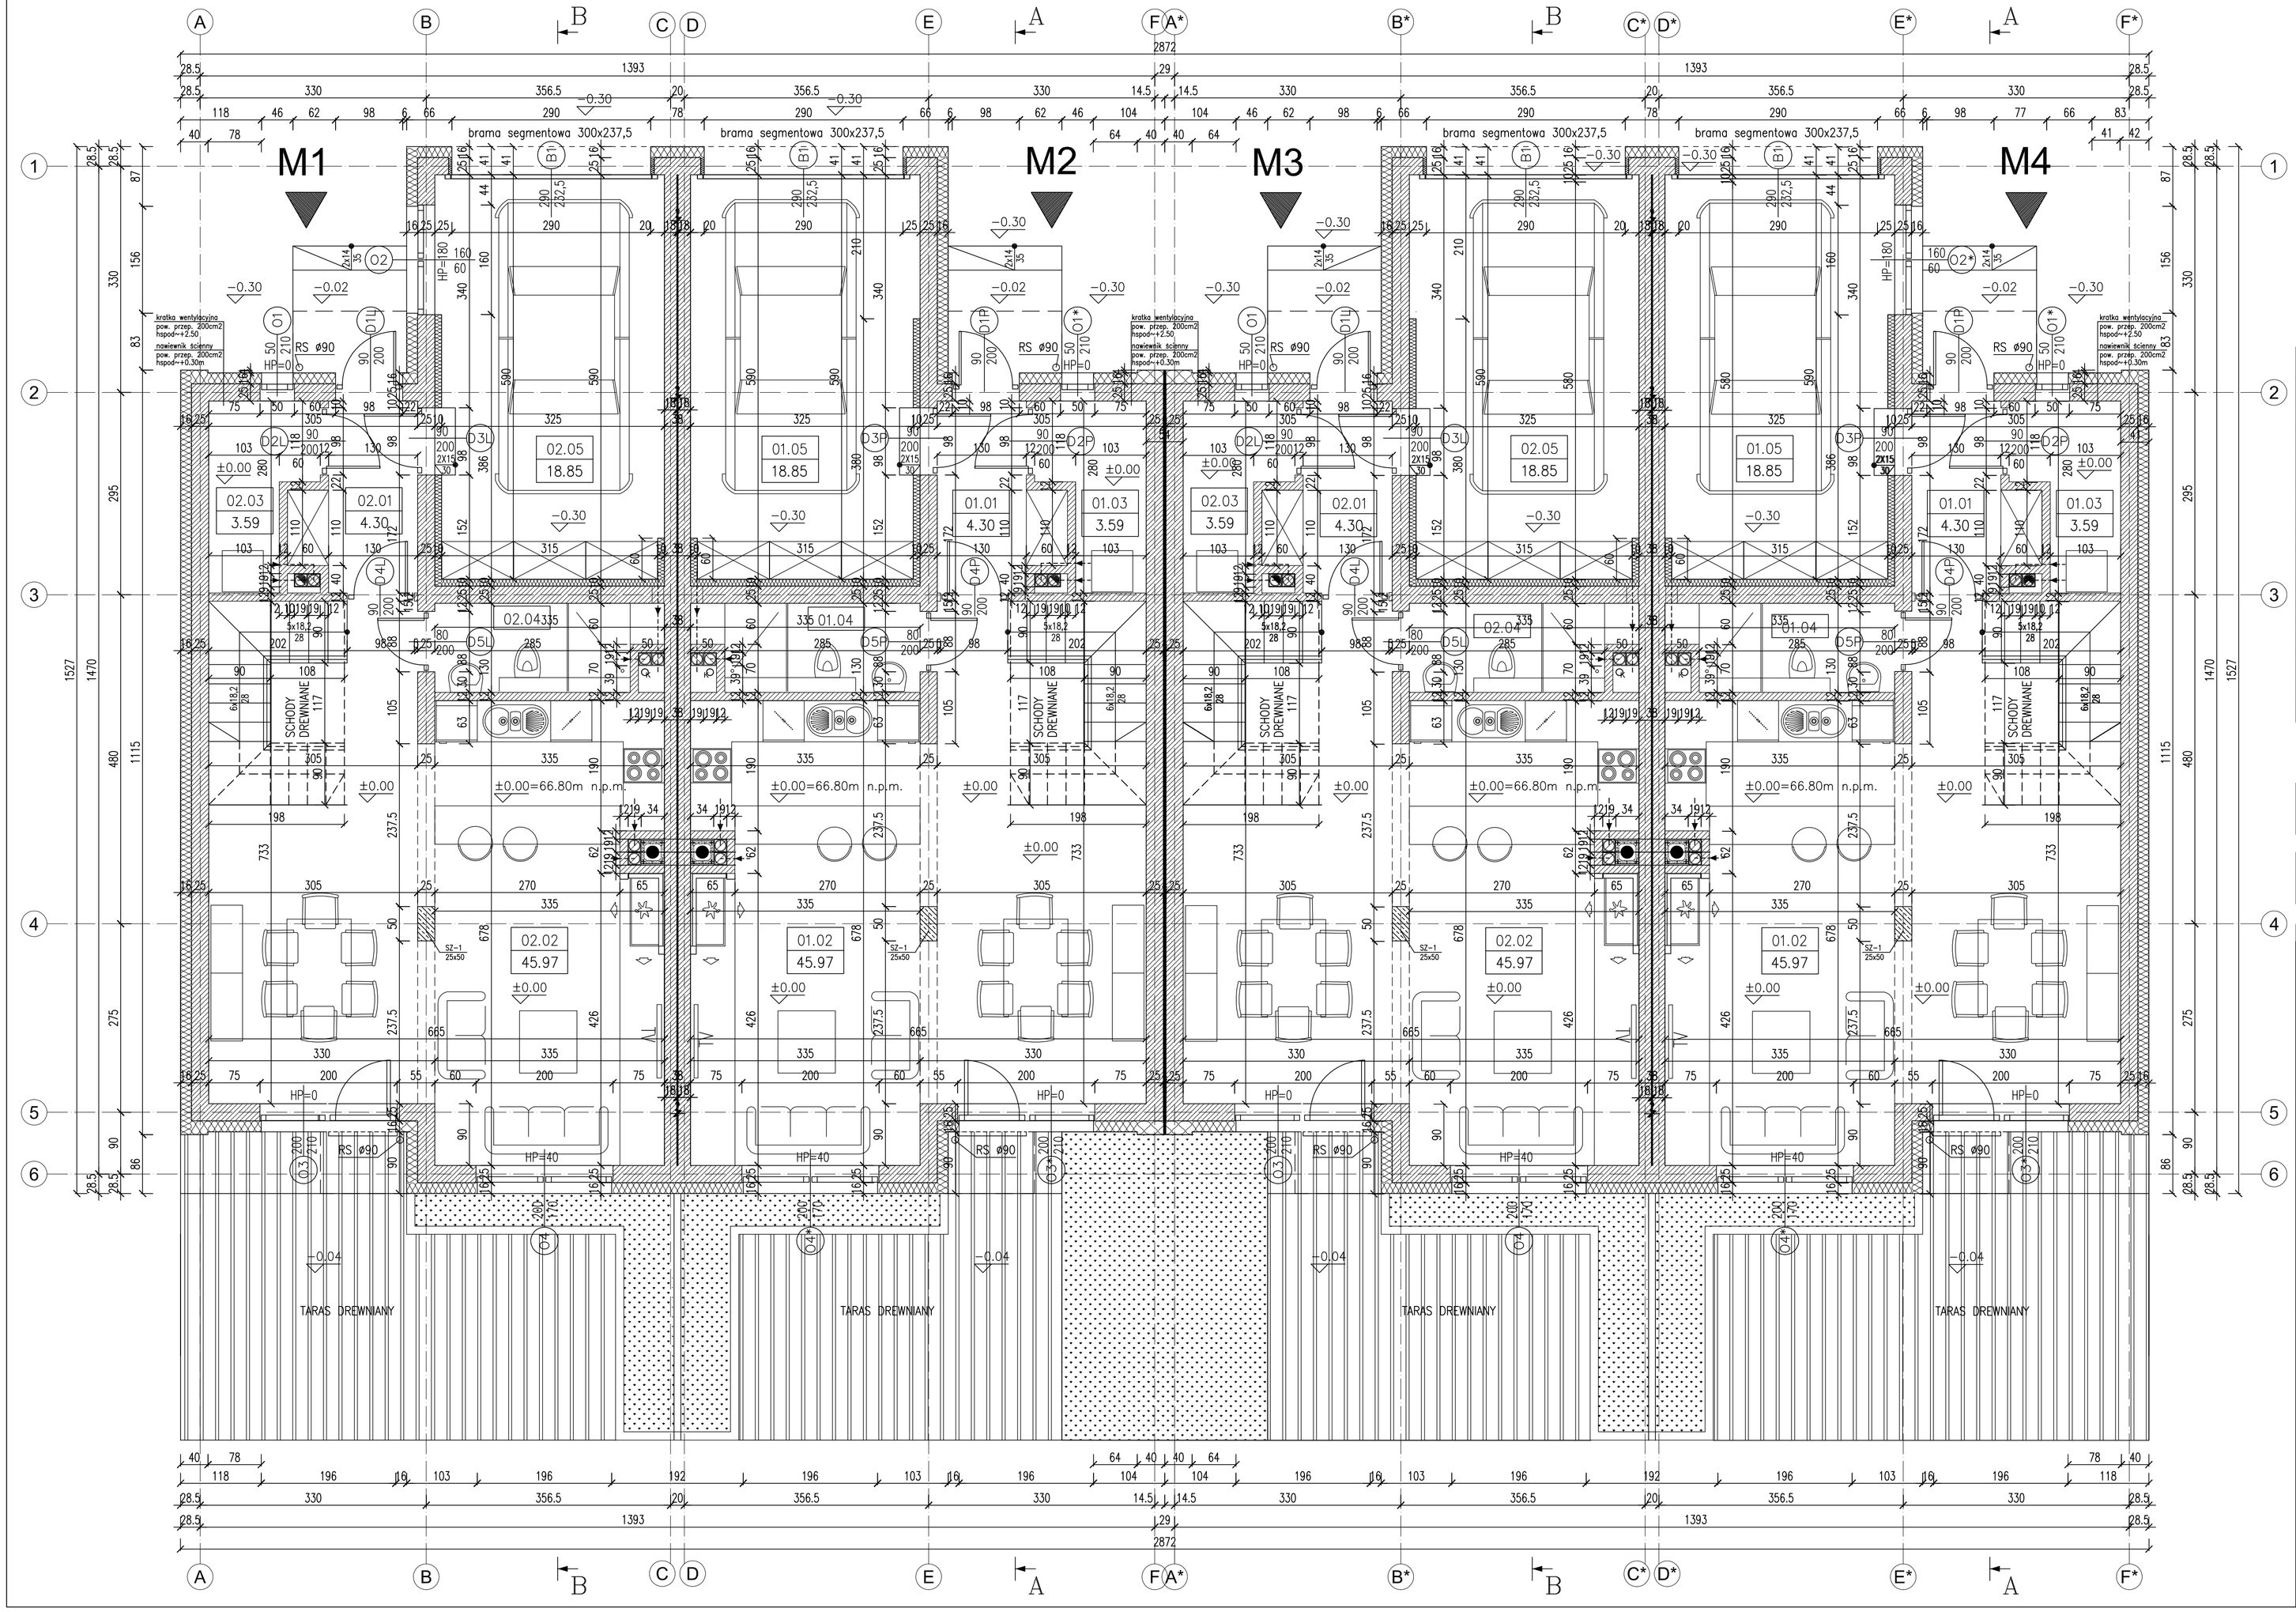

BILANS POWIERZCHNI

–

NR POM.	NAZWA POMIESZCZENIA	RODZAJ POSADZKI	POW. PODŁOGI	POW. H>190cm
MIESZKANIE M1, M3				
PARTER				
01.01	Wiatrołap	–	4.30	4.30
01.02	Salon+aneks kuchenny	–	45.97	45.97
01.03	Kotłownia	–	3.59	3.59
01.04	Wc	–	3.59	3.59
01.05	Garaż	–	18.85	18.85
M1, M3 PARTER RAZEM			76.30	76.30
MIESZKANIE M2, M4				
PARTER				
02.01	Wiatrołap	–	4.30	4.30
02.02	Salon+aneks kuchenny	–	45.97	45.97
02.03	Kotłownia	–	3.59	3.59
02.04	Wc	–	3.59	3.59
02.05	Garaż	–	18.85	18.85
M2, M4 PARTER RAZEM			76.30	76.30
M1+M2, M3+M4 PARTER RAZEM			152.60	152.60

M1, M3 PARTER RAZEM	76.30	76.30
M1, M3 PIĘTRO RAZEM	57.31	49.79
RAZEM MIESZKANIE M1, M3	133.61	126.09

M2, M4 PARTER RAZEM	76.30	76.30
M2, M4 PIĘTRO RAZEM	57.31	49.79
RAZEM MIESZKANIE M2, M4	133.61	126.09

RAZEM M1+M2, M3+M4	267.22	252.18

Uwagi:
* Wymiary okien podano w świetle ościeży (otwór w murze)
* Wymiary drzwi podano w świetle ościeżnicy po otwarciu skrzydła
* Stosować produkty i materiały opisane na niniejszym rysunku lub równoważne.
* Wymiary, okna, drzwi itp. są identyczne dla mieszkań M1 i M3 oraz M2 i M4

rzut parteru
1:50

jednostka projektowa

"ARCHI-GRAF"
BIURO OBSŁUGI ARCHITEKTONICZNEJ
arch. JANUSZ KOŃSKI
arch. ROMAN SZUMNY
64-920 PIŁA UL. KOSSAKA 110 TEL./FAX (067)2137075 ; 3512757

rewizja:	modyfikacje:	projektant:	data:	podpis:

inwestor:
Przedsiębiorstwo Budowlane PBR S.A.
ul. 22 Stycznia 53, 89-300 Wyrzysk

nazwa i adres obiektu budowlanego:
BUDYNKI MIESZKALNE DWURODZINNE W ZABUDOWIE BLIŹNIACZEJ
PIŁA, UL. KADETÓW, DZ. NR: 69/88, 69/89, 69/90

projektował:
mgr inż. arch. Roman Szumny
uprawnienia budowlane do projektowania bez ograniczeń w specjalności architektonicznej
Nr ewiden. GP-1342/1874/94

sprawdził:

opracował: mgr inż. Tomasz Zomerski

tytuł rysunku: *RZUT PARTERU*

nr rys.: PW–A–808–15–02		branża: ARCHITEKTURA
etap projektowania: projekt wykonawczy	data oprac.: marzec 2015	skala: 1:50